PccA1
PccA2
PccA3
PccA4
PccA5
PccA6
PccA7
Poarta acces
Rigolă perimetrală
Conductă colectare levigat
Stalp de inalta tensiune
Sant golire la rigola drumului judetean 182 B
Drum perimetral
Bazin levigat
Unitate de ardere
Statie biogaz
Limita Cadastru
L = 1170 m, S = 90022 m²
Cota platforma +242,00
Cota capac +252,00 mdMN (estimata dupa relocari)
Put colectare biogaz
RT1
RT2
RT3
RT4
RT5
RT6
RT7
ST1
ST2
ST3
ST5
RF
N
V
E
S

LEGENDA:
- Drum
- Constructie
- Gard de plasa
- Limita CADASTRU
- Platforma de beton
- Rigola
- Stalp electric
- Indicator
- Acces
- Cutie retea electrica
- Punct pe gard
- Limita intre proprietati
Stalp de iluminat perimetral din teava de otel zincat, echipat cu corp de iluminat montat pe consola orizontala,si cutie de protectie si legaturi inglobata in stalp
Tablou electric amplasat in incinta constructiei existente
Stalpii de iluminat perimetral sunt alimentati pe un circuit in bucla.
PccA - Puț control calitatea Apei
RF - Reper fix de nivelment
RT - Reper de tasare
C1 - camin vizitare levigat
- Inierbare


Plan de Situatie SATU NOU anexă la **MANUAL DE ÎNTREȚINERE ȘI OPERARE pentru închiderea în situ a depozitelor urbane neconforme VIȘEU DE SUS, TEPLIȚA-Sighetu Marmației, SATU NOU DE JOS-Baia Mare și relocarea depozitelor neconforme SEINI, ROHIA - Târgu Lăpuș și ARINIEȘ - Borșa**

REPRODUCEREA, ÎMPRUMUTAREA SAU EXPUNEREA ACESTUI DOCUMENT, PRECUM ȘI TRANSMITEREA INFORMAȚIILOR CONȚINUTE ESTE PERMISĂ NUMAI ÎN CONDIȚIILE STIPULATE ÎN CONTRACT, UTILIZAREA EXTRACONTRACTUALĂ NECESITĂ ACORDUL SCRIS AL ISPE S.A.

PUŢ CONTROL CALITATE APĂ


SECŢIUNE 1-1

Scara 1:50

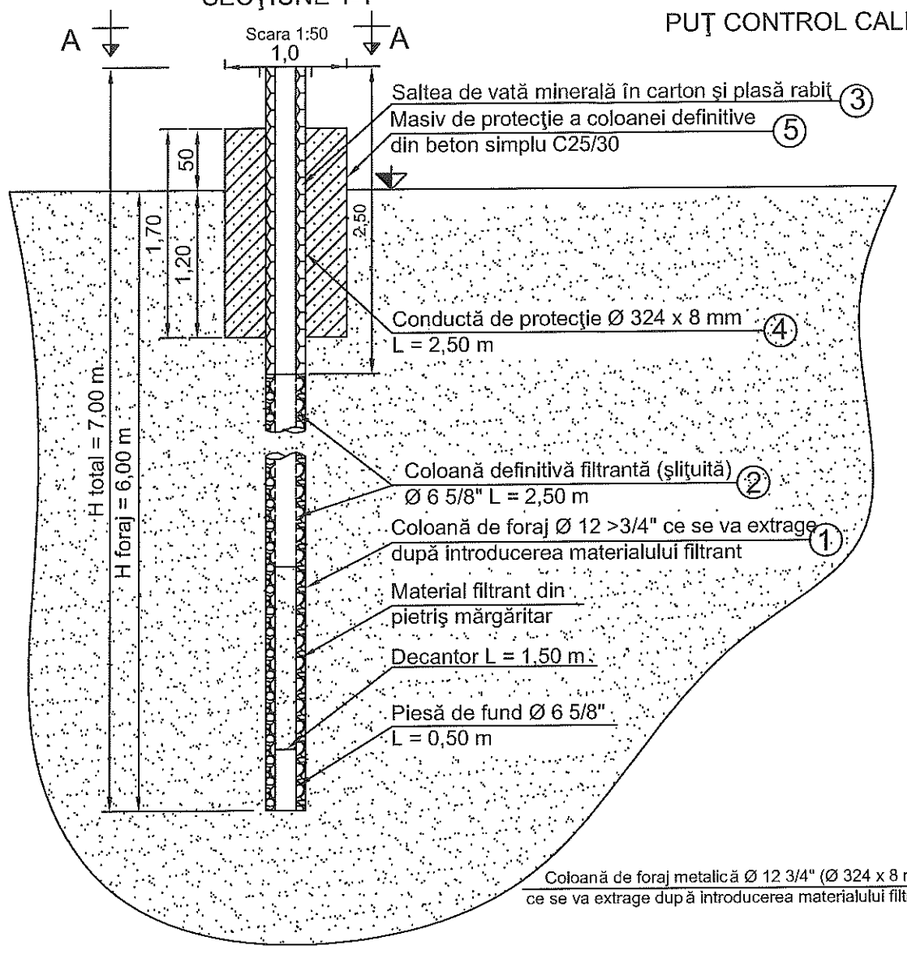


COLOANA DE FORAJ


Scara 1:50

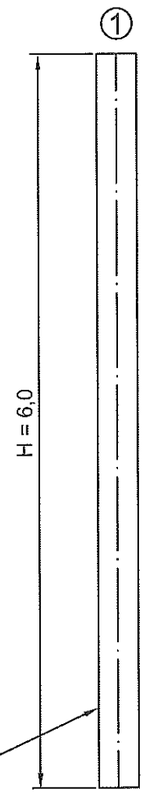

COLOANĂ DEFINITIVĂ


Scara 1:50

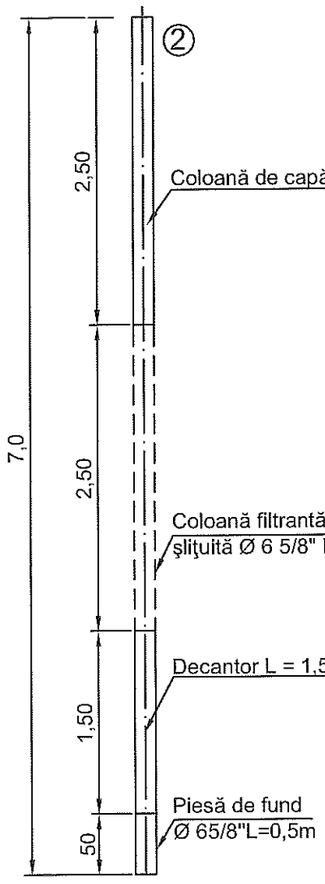

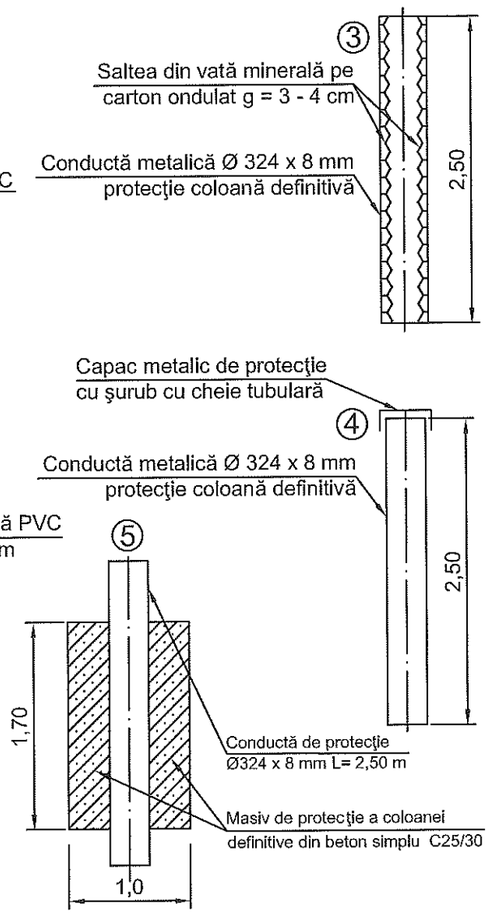

VEDERE A-A

Scara 1:50

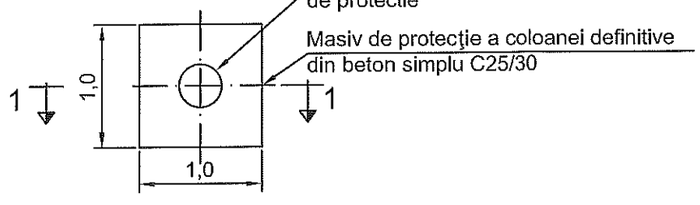

Clasa de expunere
(conform CP 012/1-2007):
Beton simplu XF3+XC4
Beton clasa C25/30
CEM II A-S 32,5R
A/C=0,50
ciment 300 kg/mc
agregate 0-32 mm

PUŢ CONTROL CALITATE APĂ anexă la
MANUAL DE ÎNTREŢINERE ŞI OPERARE
pentru închiderea in situ a depozitelor urbane neconforme VIŞEU DE SUS, TEPLIŢA-Sighetu Marmaţiei, SATU NOU DE JOS-Baia Mare şi relocarea depozitelor neconforme SEINI, ROHIA - Târgu Lăpuş şi ARINIEŞ - Borşa

Rigola perimetrala de pamant

Drum perimetral

Bazin levigat

Conducta metalica Dn 300 descarcare ape pluviale la rigola drumului

Poarta acces

Conducta colectare levigat

Limita cadastru
L=460 m, S=10664 m²

PccA1 PccA2 PccA3 PccA4 PccA5 PccA6 PccA7

RT1 RT2 RT3

Biofiltru
Cota capac +474,50 mdMN

Cota capac +477,50 mdMN

Cota capac +480,50 mdMN

ST1 ST2 ST3

SL

691650 691600 691550 691500

454500 454550 454600 454650 454700

LEGENDA:

- Drum
- Gard de lemn
- Limita CADASTRU
- Acces
- Punct pe gard
- Arbori si arbusti
- Stalp electric
- Punct de statie
- Inierbare

N V E S

Plan de Situatie VISEU anexă la **MANUAL DE ÎNTREȚINERE ȘI OPERARE pentru închiderea in situ a depozitelor urbane neconforme VIȘEU DE SUS, TEPLIȚA-Sighetu Marmației, SATU NOU DE JOS-Baia Mare și relocarea depozitelor neconforme SEINI, ROHIA - Târgu Lăpuș și ARINIEȘ - Borșa**

Contur gunoi care se relocă în limita de proprietate

PccA5

PccA6

PccA7

PccA4

PccA3

PccA2

PccA1

Bazin levigat

Poarta auto 4m
Poarta pietonala 1m

Contur gunoi care se relocă

Unitate de ardere

Substatie colectare biogaz

Rigolă perimetrală

Conductă colectare levigat

Drum perimetral

Contur gunoi care se remodelează

Perdea vegetala

Limita cadastru
L=1320 m, S=63482 m²

Nr. CAD
53416

GARD pe limita de proprietate

Puț colectare biogaz

Cota capac +296,00 mdMN (asfaltata duna colectari)

Cota capac 2294,00 mdMN (asfaltata cota 2294,00)

ST1 ST2 ST3 ST4 ST5 ST6

N
V E
S


LEGENDA:

- Construcții
- Gard de plasa
- Limita CADASTRU
- Platforma de beton
- Cale ferata
- Stalp lumina
- Acces
- Cutie retea electrica
- Punct pe gard
- Limita între proprietati
- Arbori si arbusti
- PccA - Puț control calitatea Apa
- RF - Reper fix de nivelment
- RT - Reper de lucru
- C1 - camin vizitare levigat
- Inierbare

Stalp de iluminat perimetral din teava de otel zincat, echipat cu corp de iluminat exterior montat pe consola orizontala,si cutie de protectie si legaturi inglobate in stalp

Tablou electric amplasat in incinta constructiei existente
Stalpii de iluminat perimetral sunt alimentati pe un circuit in bucla.

Plan de Situatie TEPLITA anex ă la **MANUAL DE ÎNTREȚINERE ȘI OPERARE pentru închiderea în situ a depozitelor urbane neconforme VIȘEU DE SUS, TEPLIȚA-Sighetu Marmației, SATU NOU DE JOS-Baia Mare și relocarea depozitelor neconforme SEINI, ROHIA - Târgu Lăpuș și ARINIEȘ - Borșa**

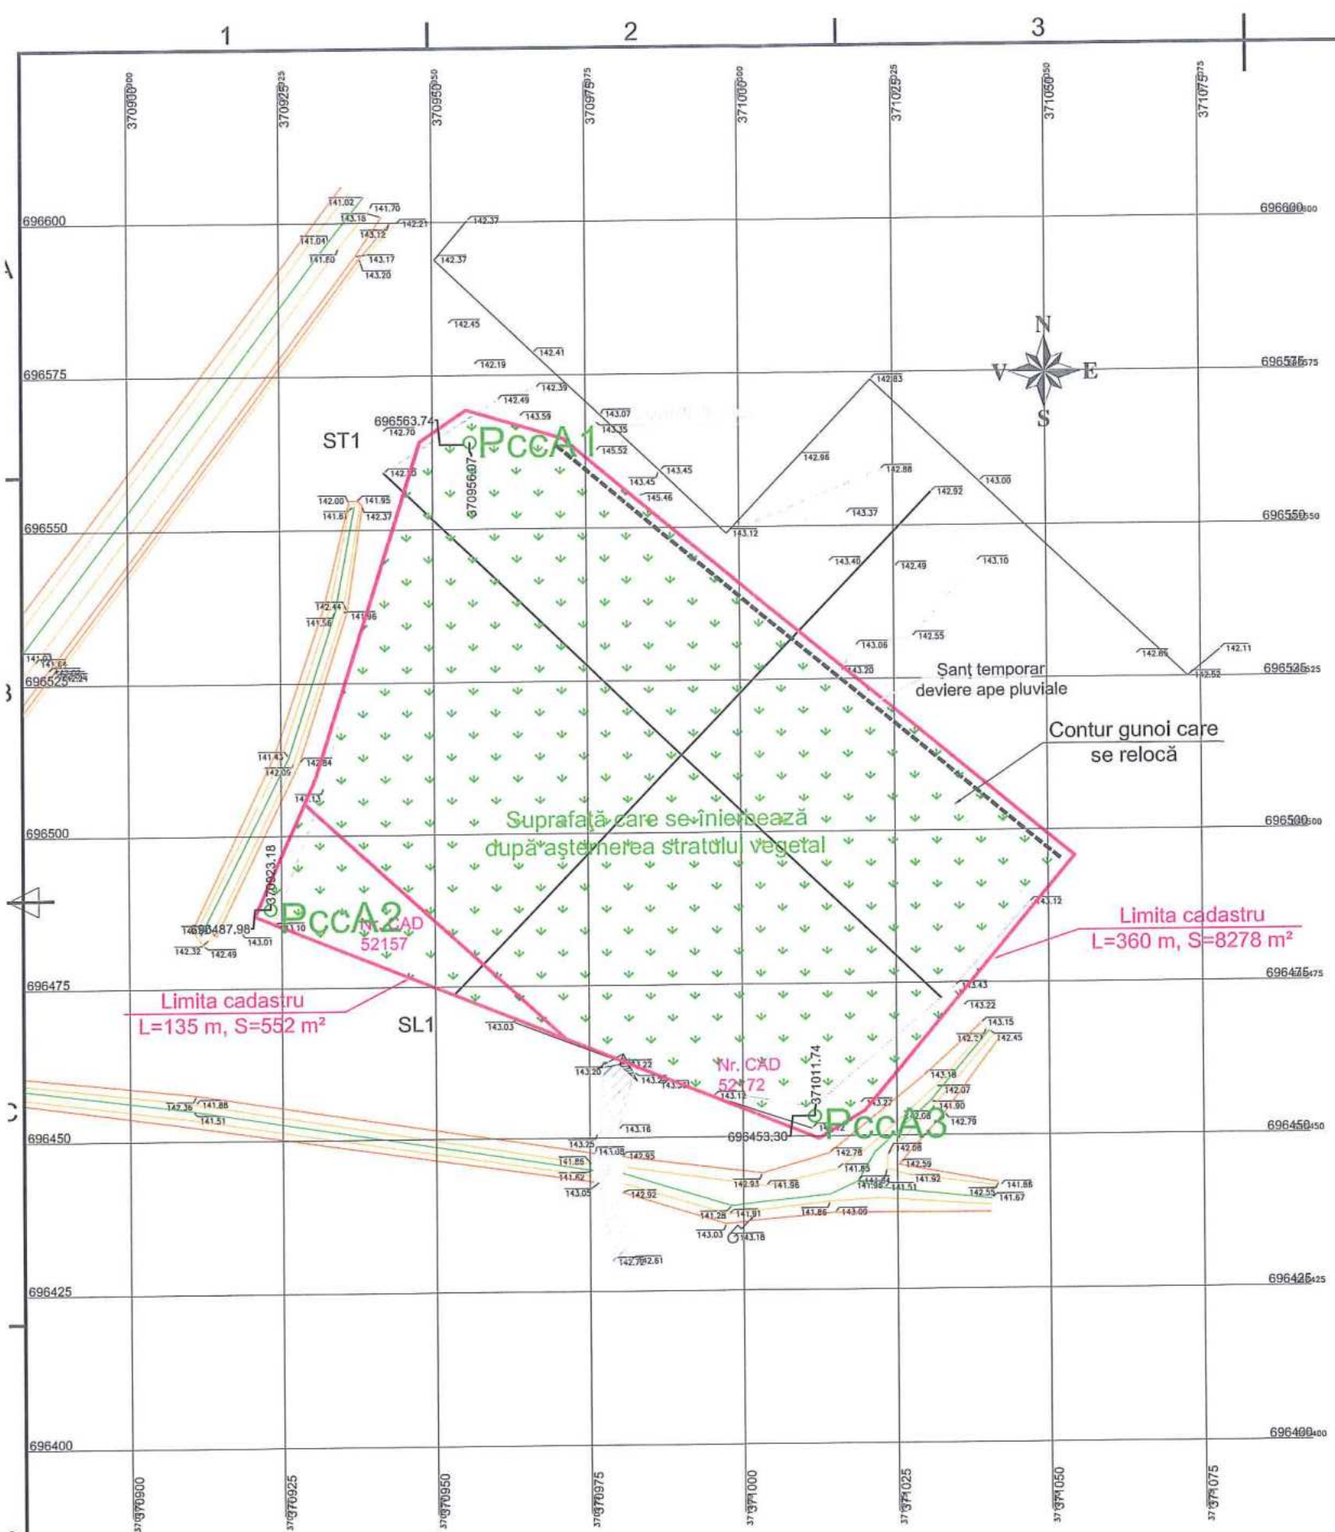


LEGENDA:


- Drum
- Taluz Sus
- Taluz Jos
- Ax Sant
- Limita CADASTRU
- Gard de plasa
- Gard de beton
- Gard de lemn
- Contur groapa de gunoi
- Stalp lumina
- Acces
- Punct pe gard
- Limita intre proprietati

PccA - Puţ control calitatea Apei

Plan de Situatie SEINI anexă la **MANUAL DE ÎNTREȚINERE ȘI OPERARE pentru închiderea in situ a depozitelor urbane neconforme VIŞEU DE SUS, TEPLIȚA-Sighetu Marmației, SATU NOU DE JOS-Baia Mare și relocarea depozitelor neconforme SEINI, ROHIA - Târgu Lăpuș și ARINIEȘ - Borșa**

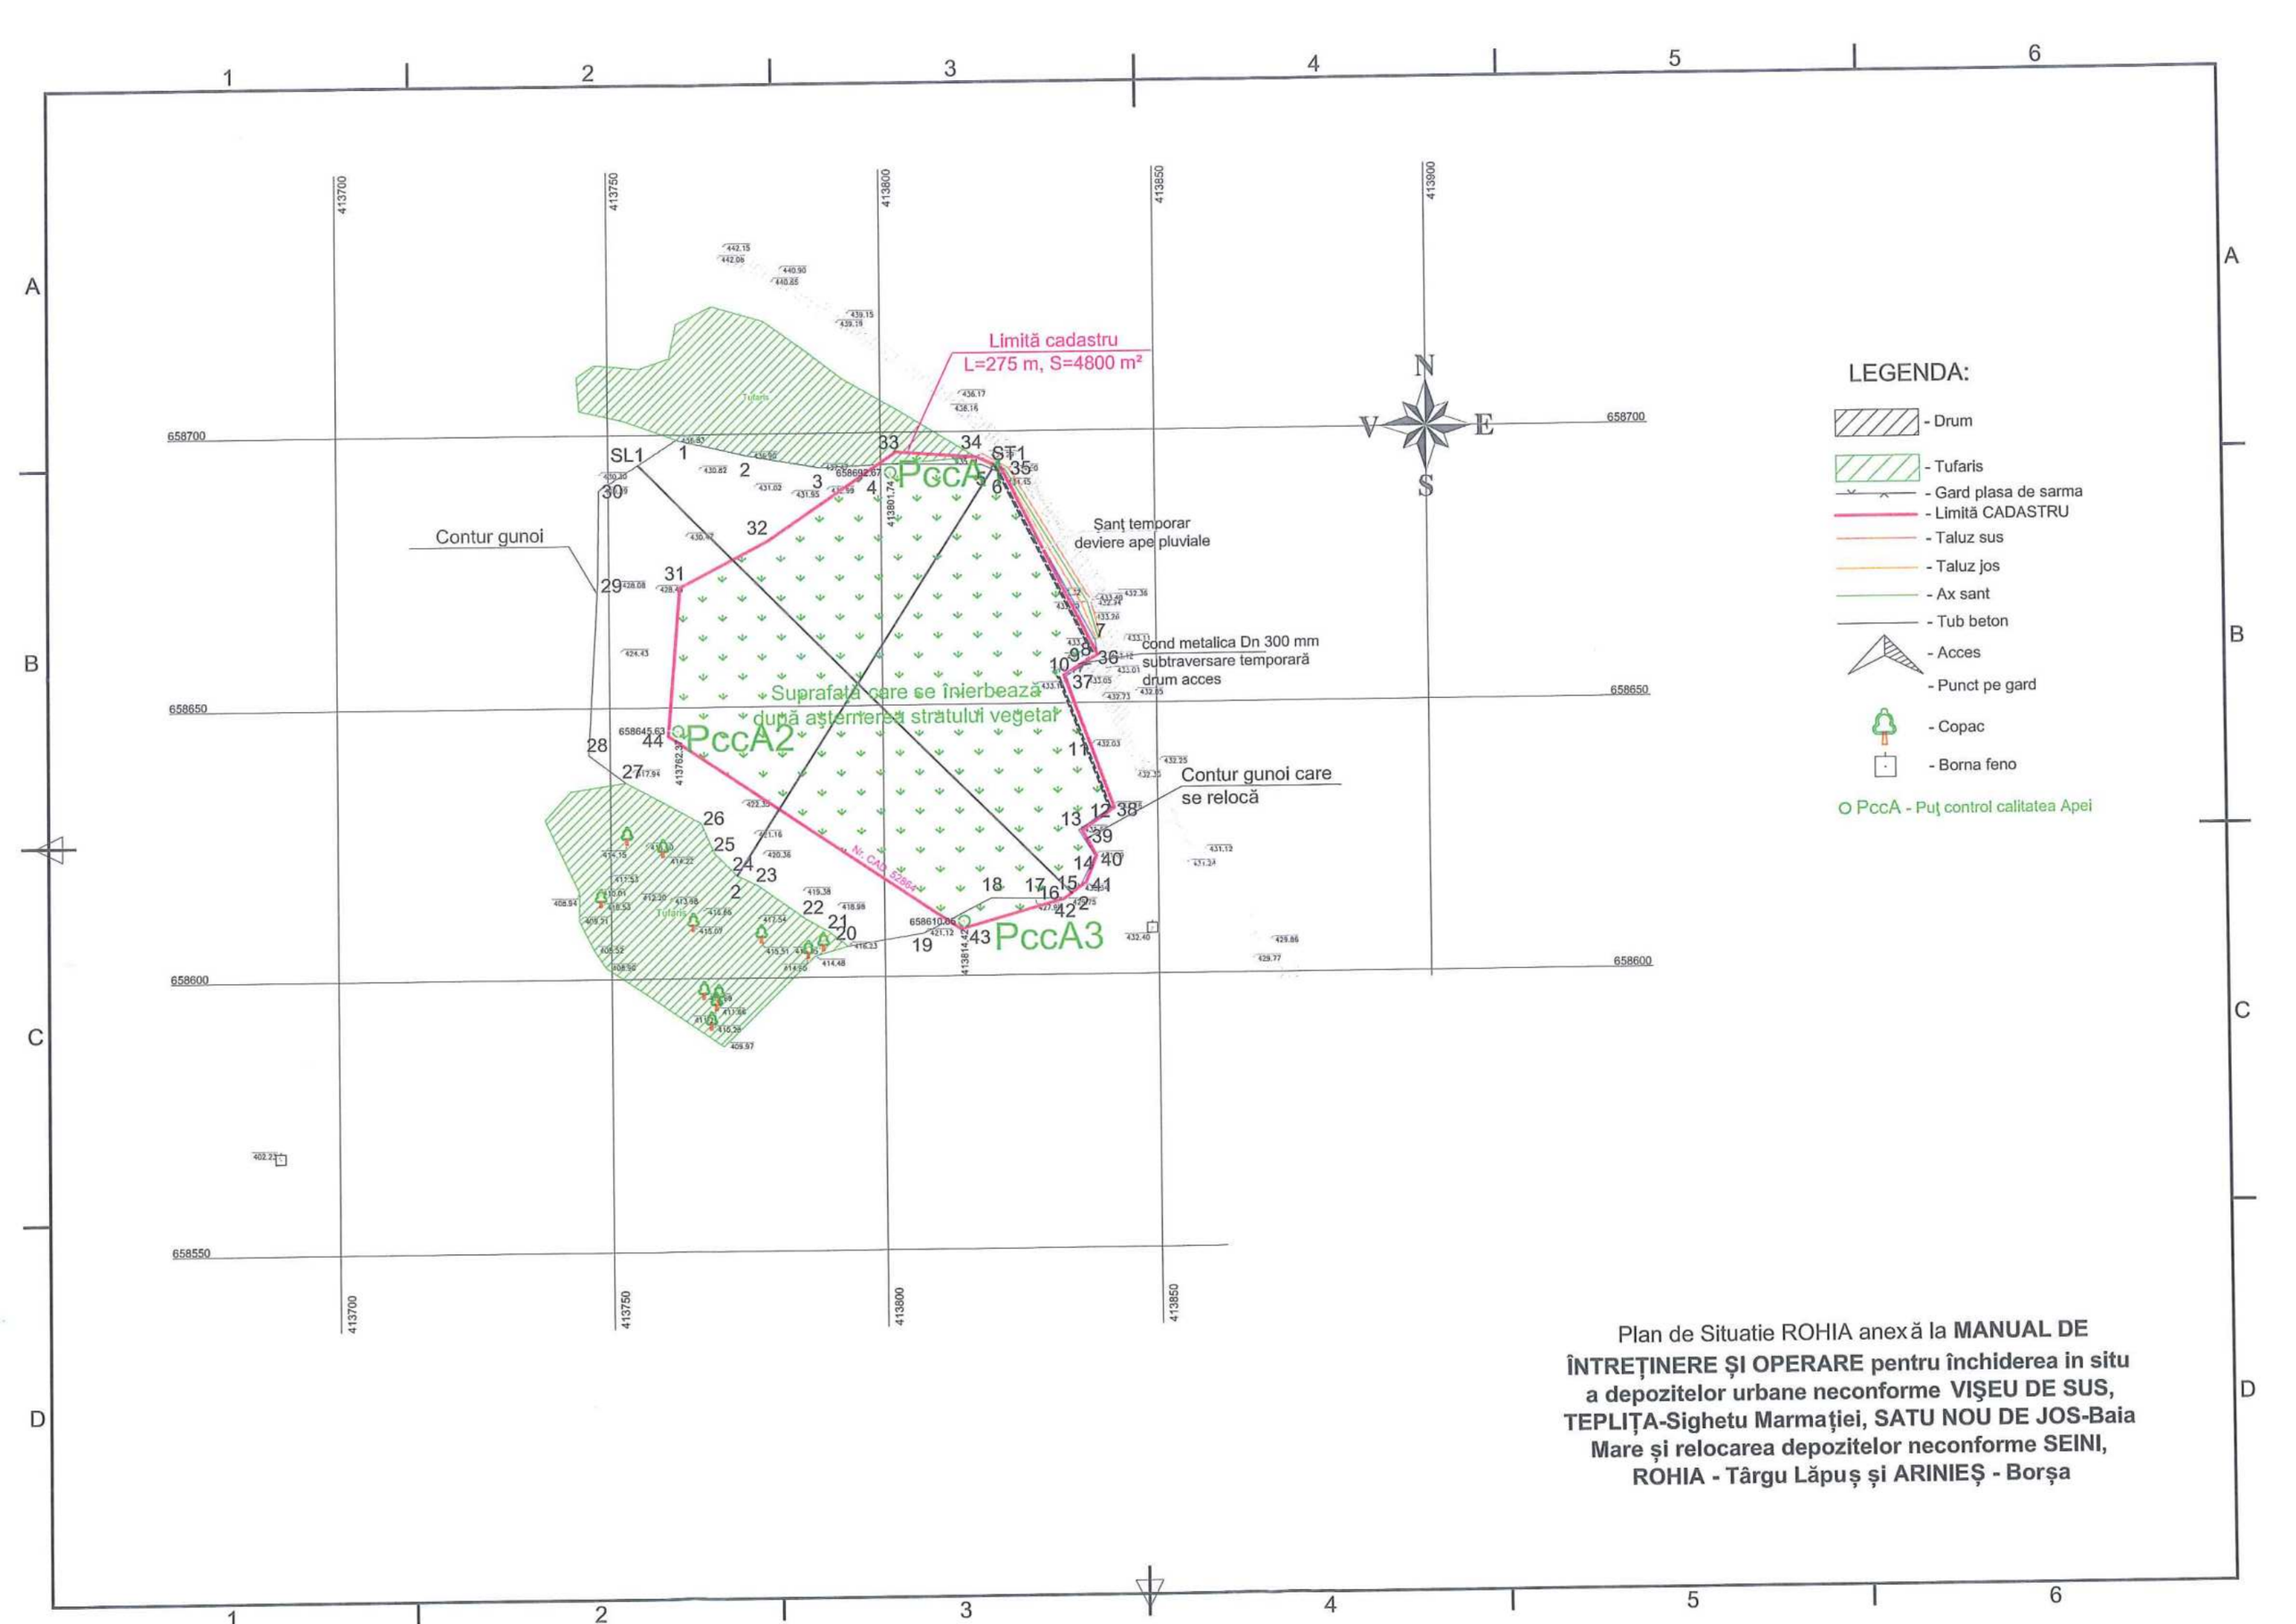

Plan de Situatie ROHIA anexă la **MANUAL DE ÎNTREȚINERE ȘI OPERARE pentru închiderea in situ a depozitelor urbane neconforme VIȘEU DE SUS, TEPLIȚA-Sighetu Marmației, SATU NOU DE JOS-Baia Mare și relocarea depozitelor neconforme SEINI, ROHIA - Târgu Lăpuș și ARINIEȘ - Borșa**

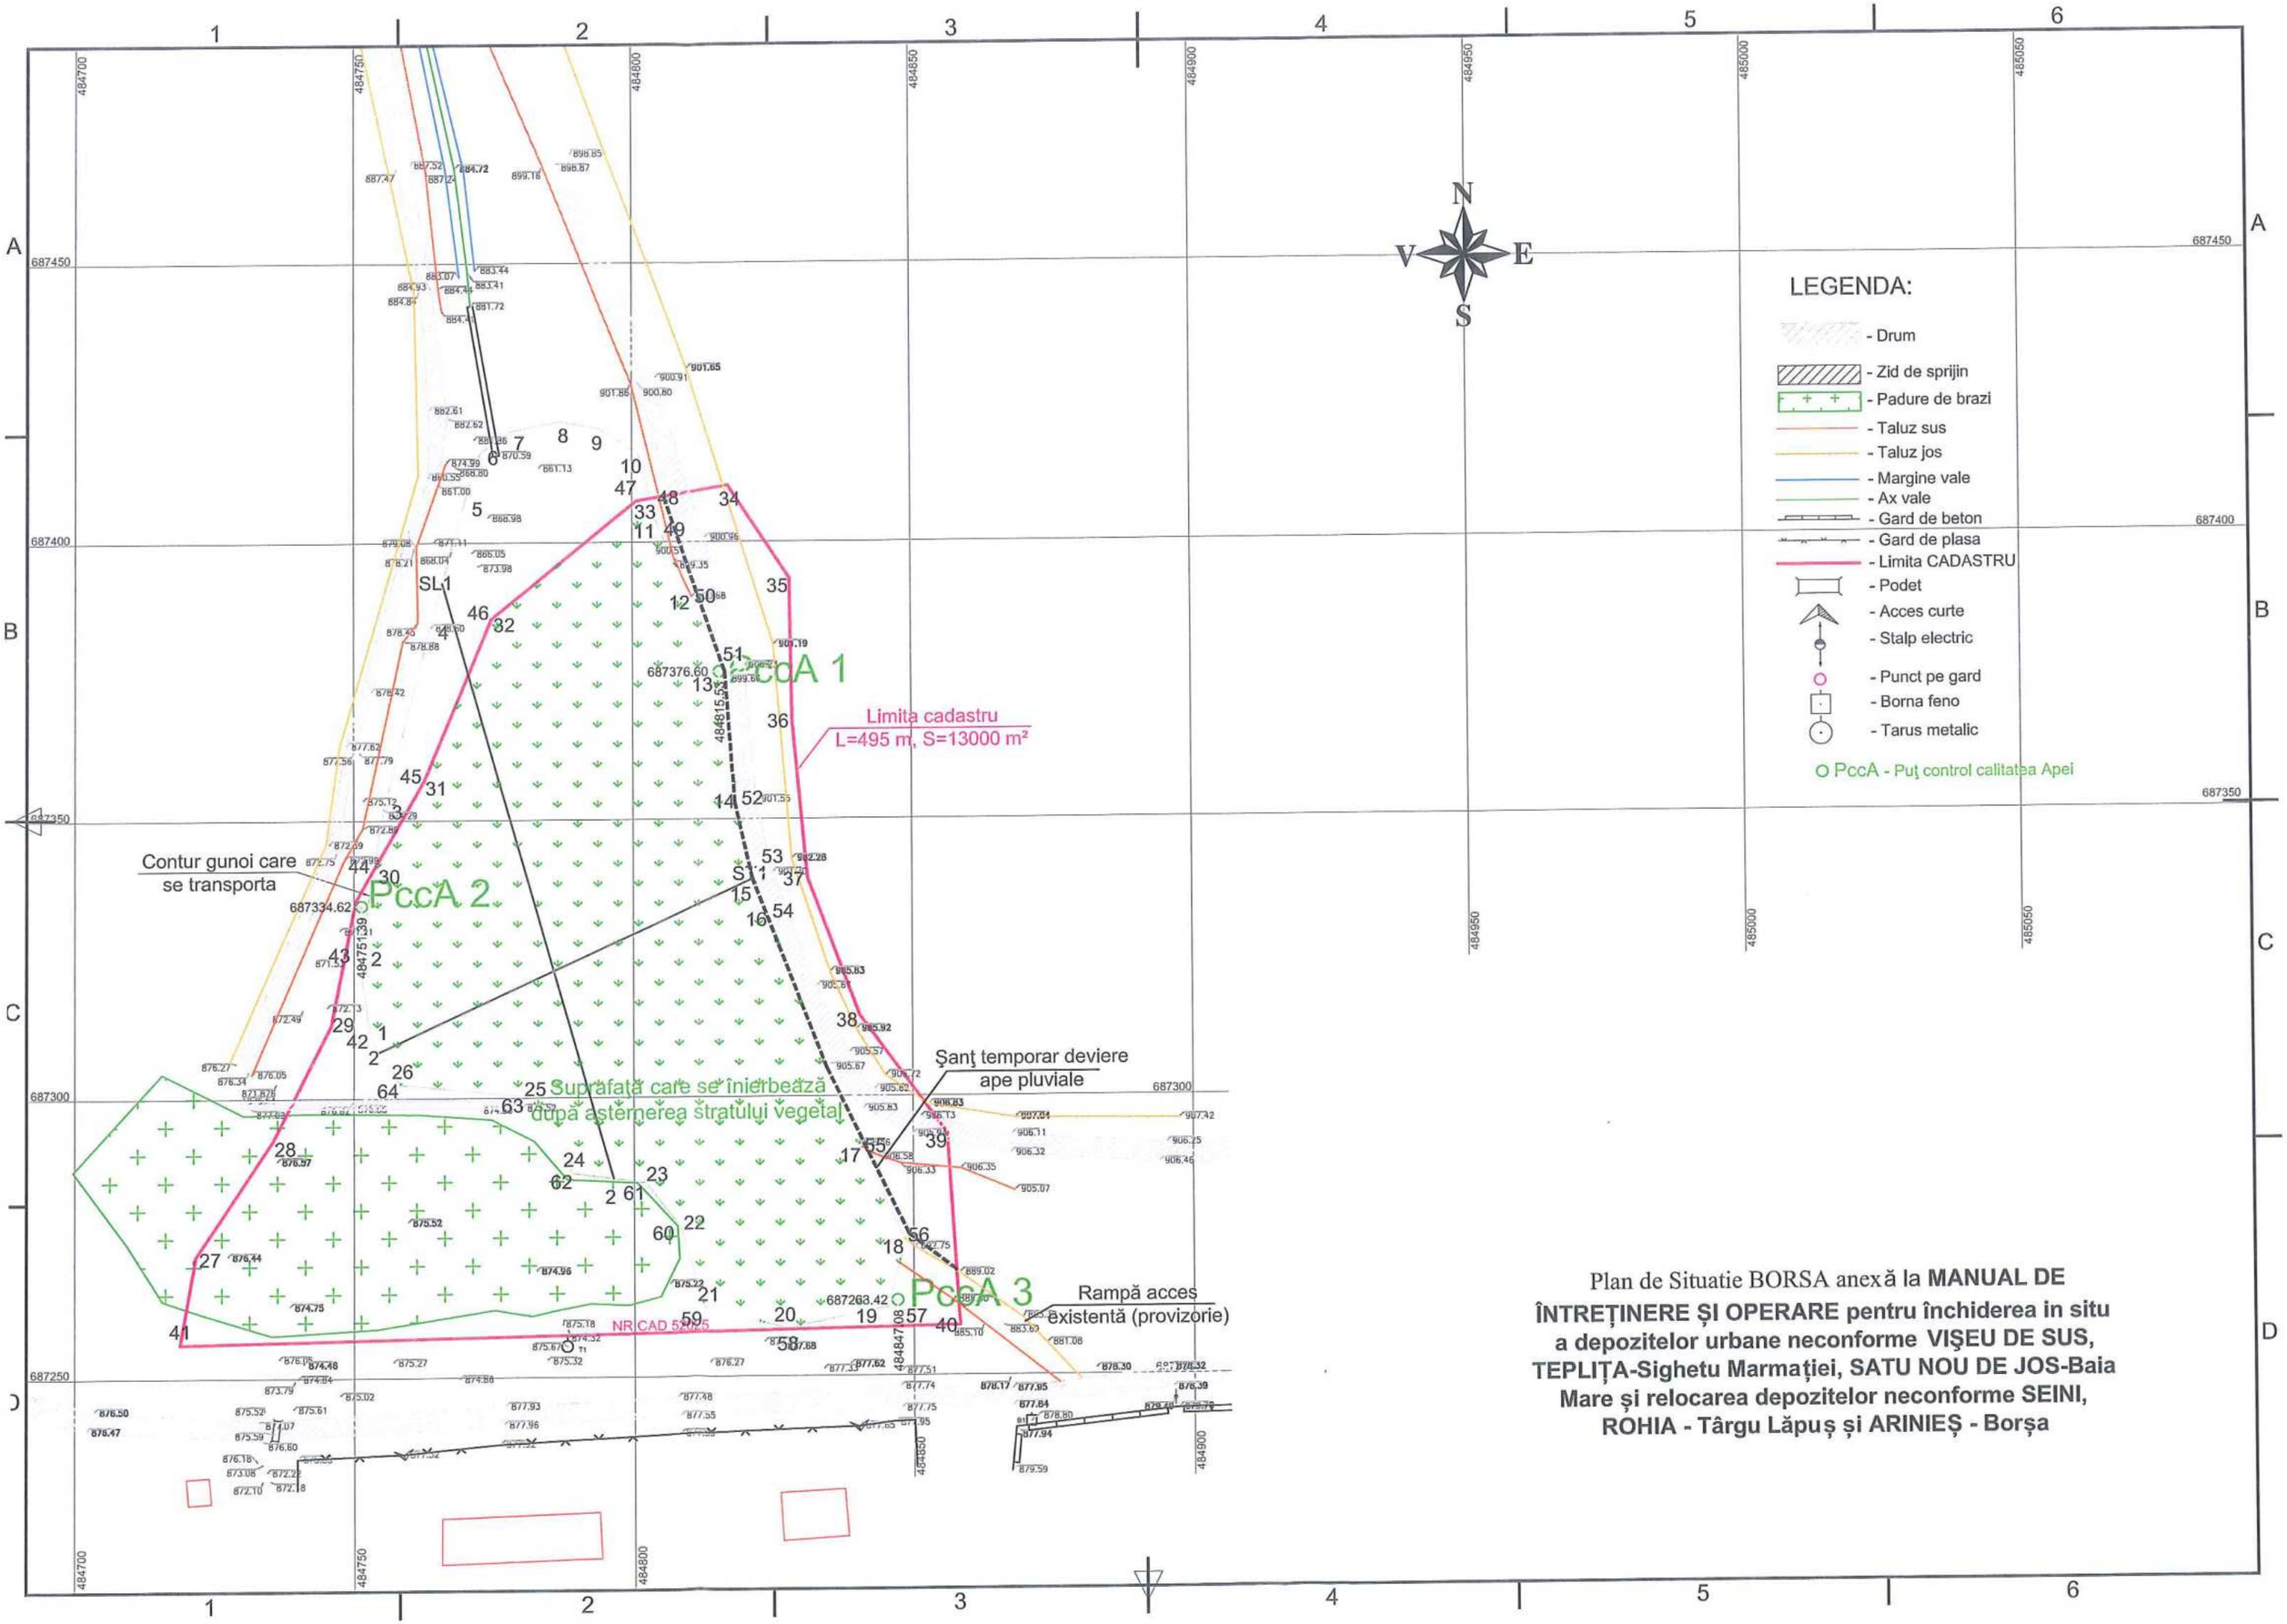

Plan de Situatie BORSA anexă la **MANUAL DE ÎNTREȚINERE ȘI OPERARE pentru închiderea in situ a depozitelor urbane neconforme VIŞEU DE SUS, TEPLIȚA-Sighetu Marmației, SATU NOU DE JOS-Baia Mare și relocarea depozitelor neconforme SEINI, ROHIA - Târgu Lăpuș și ARINIEȘ - Borșa**